



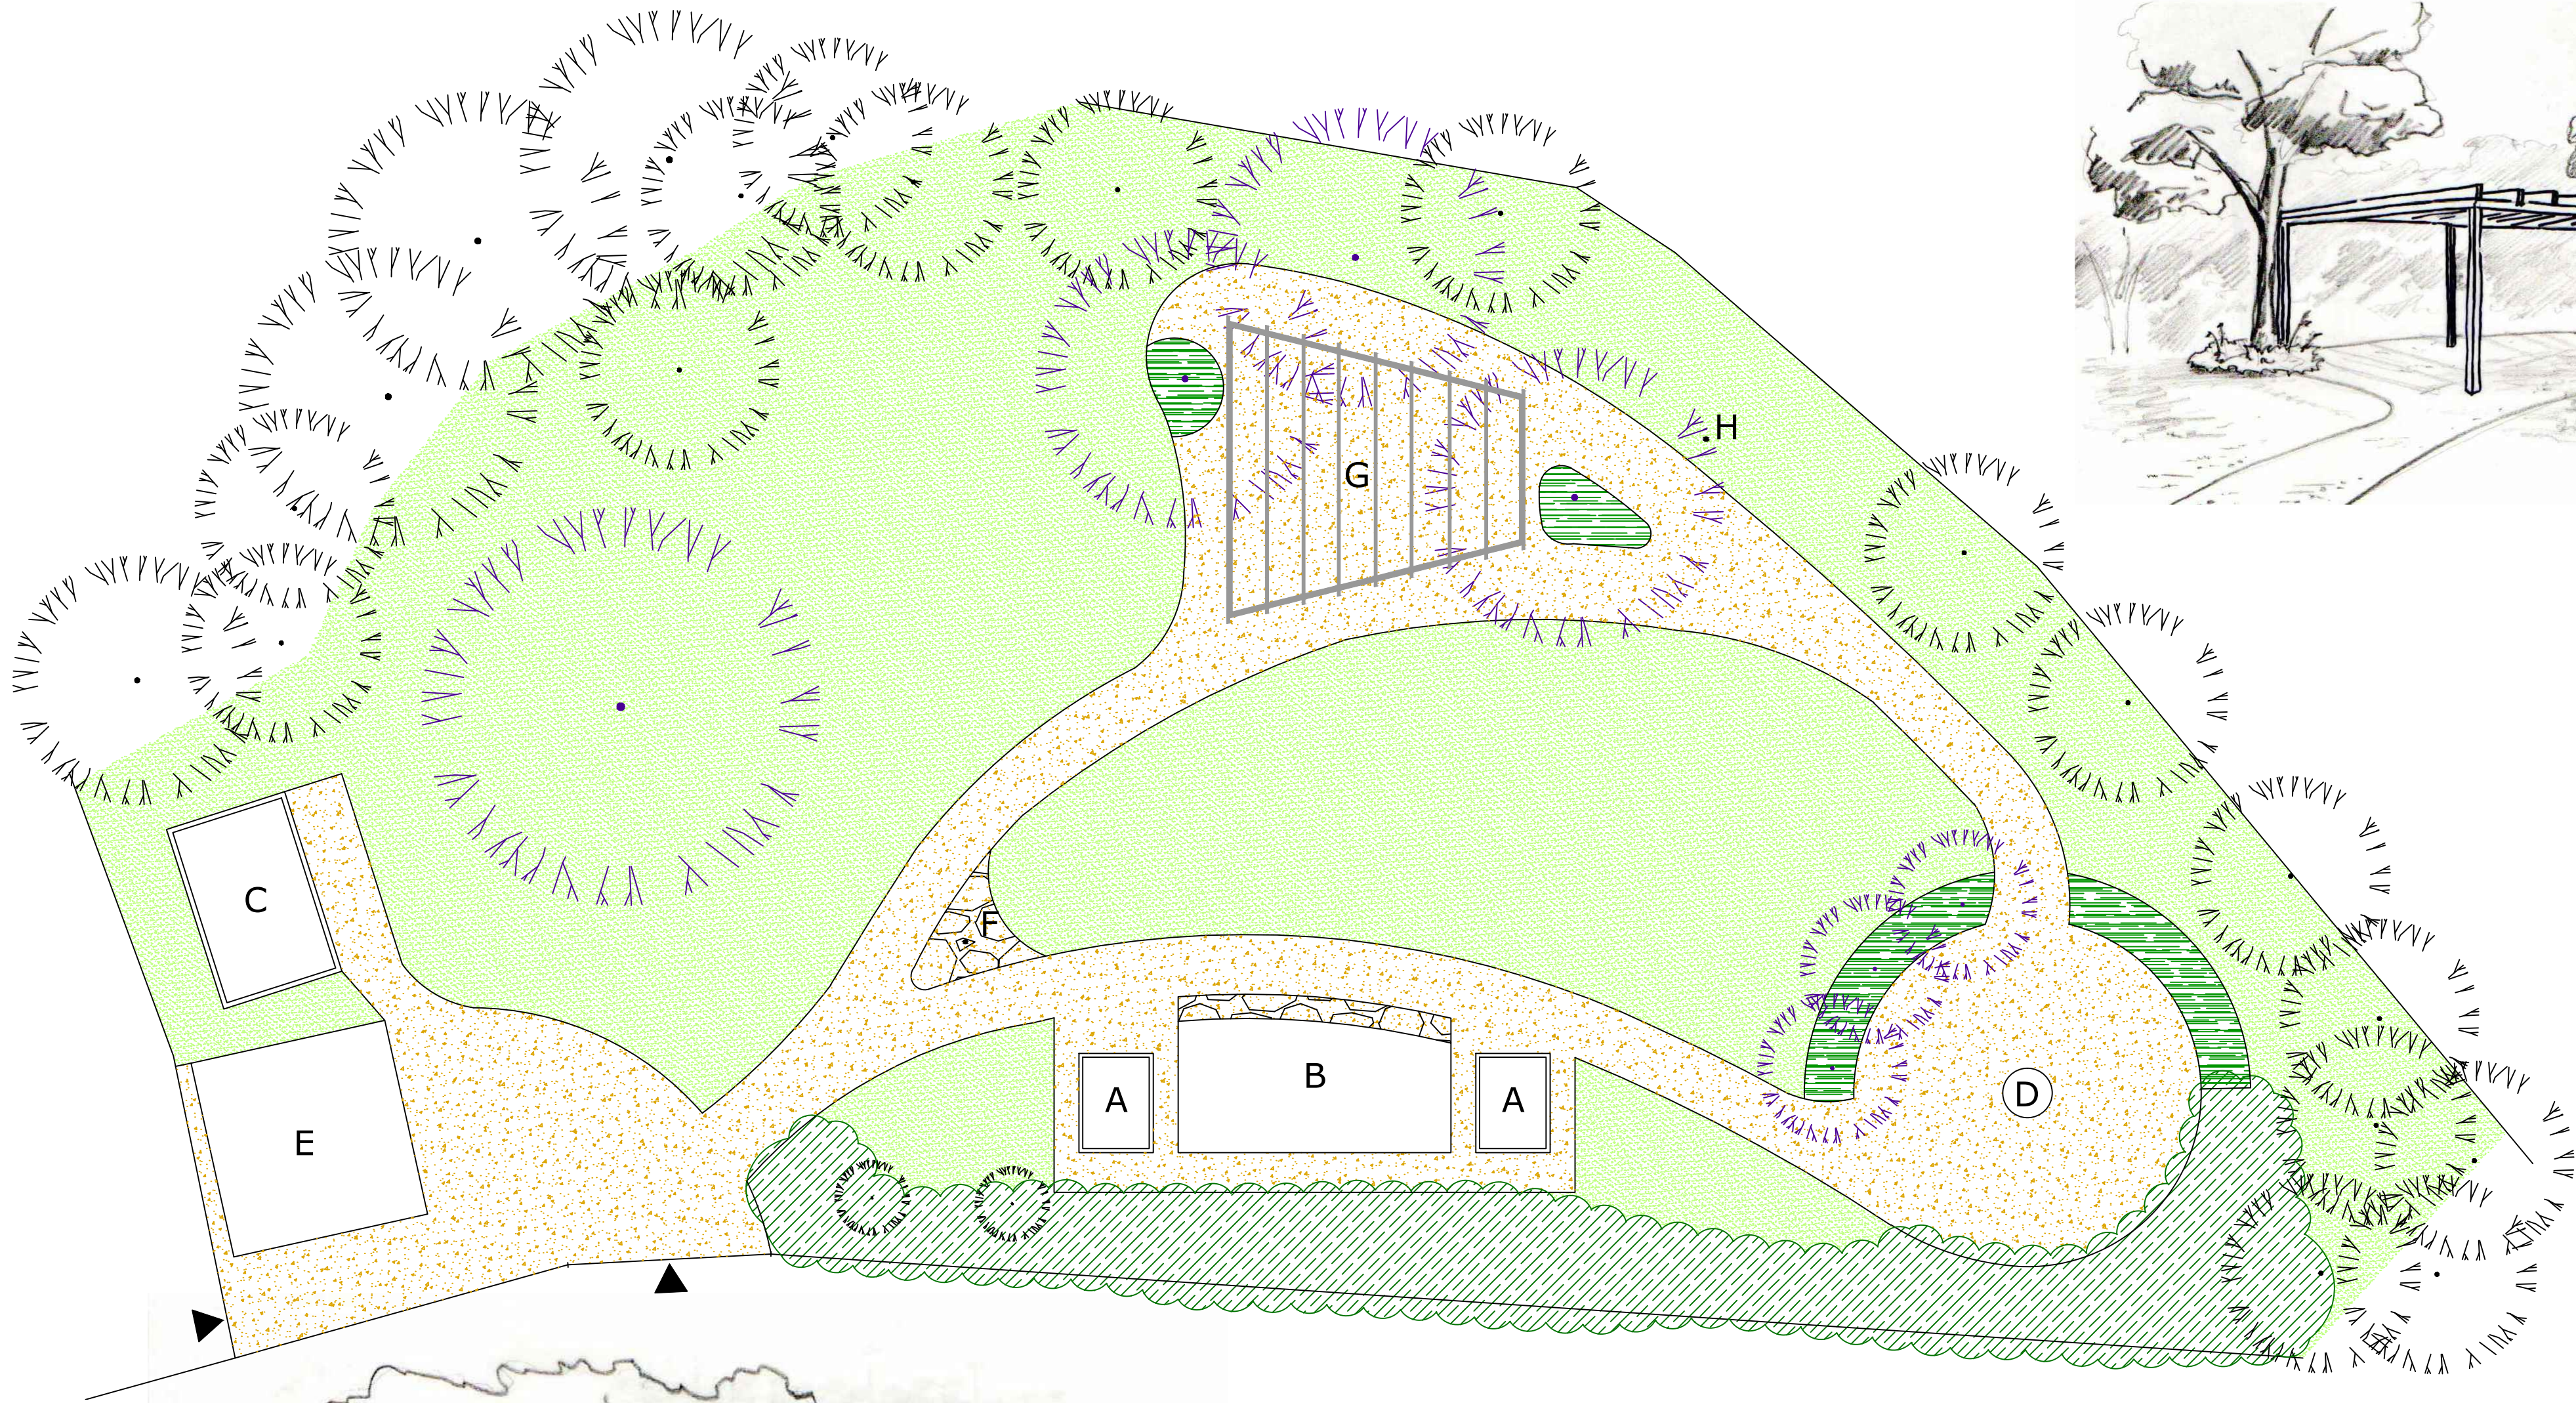

pohled na venkovní učebnu

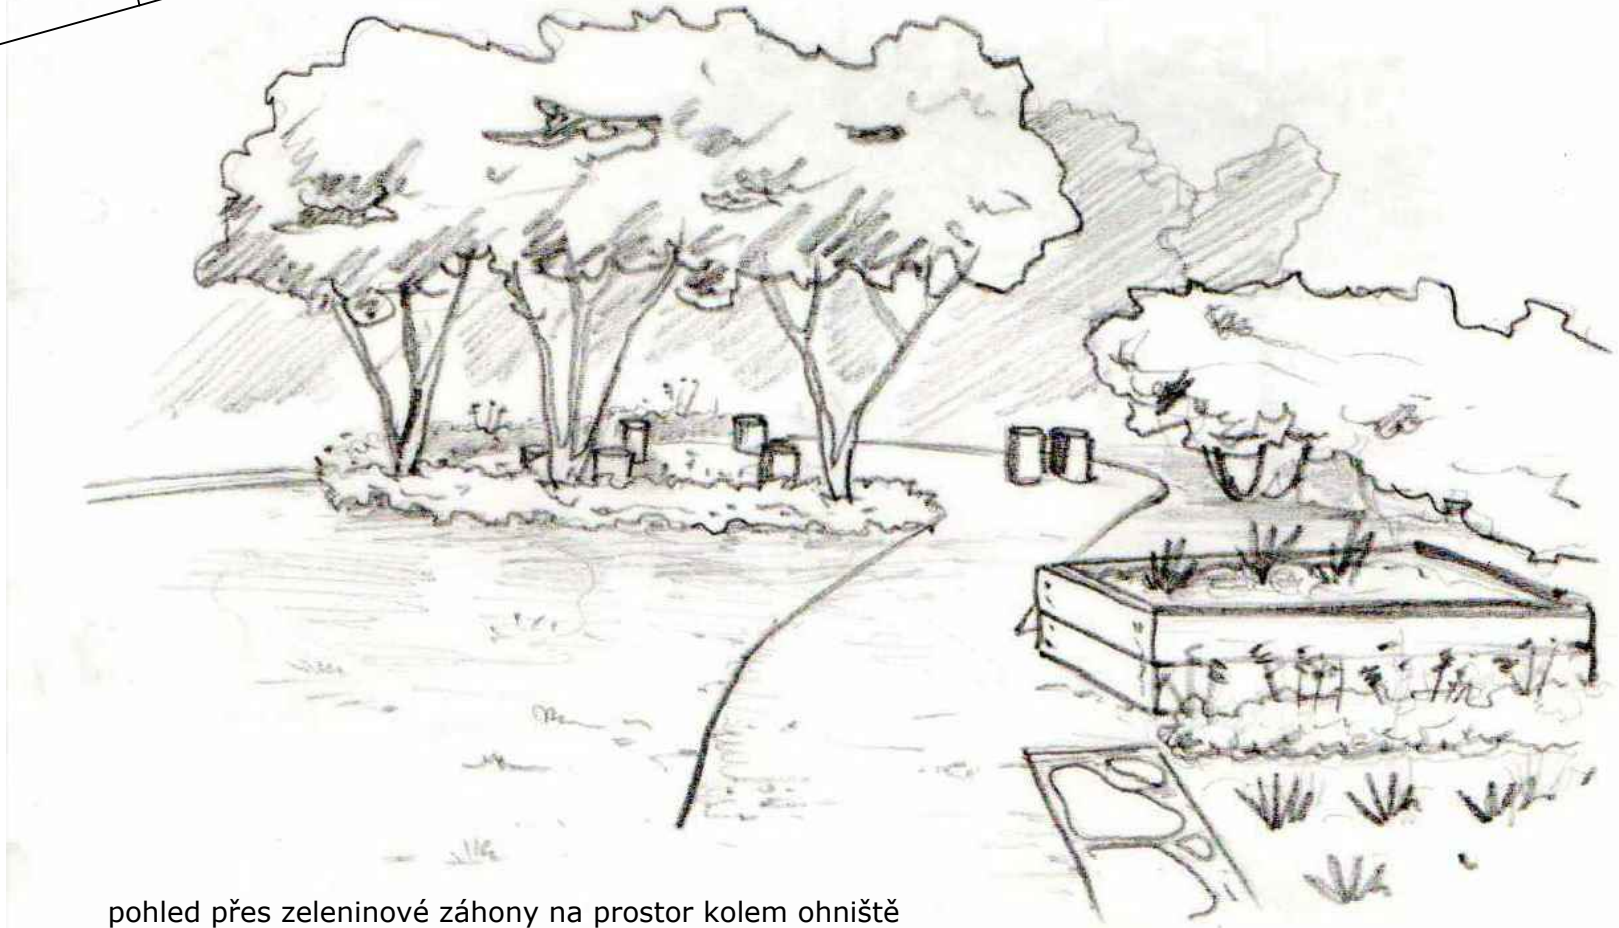

pohled přes zeleninové záhony na prostor kolem ohniště

LEGENDA

- strom stávající
- strom navržený
- výsadby keřů
- výsadby trvalek
- trávník
- mlat
- kamenná dlažba/cihly v mlatu
- vstup/vjezd

- A vyvýšený zeleninový záhon
- B zeleninový záhon (pravidelně rytý, lemovaný bylinkami)
- C kompost
- D ohniště
- E zahradní domek
- F vodovodní kohoutek
- G pergola/venkovní učebna
- H meteostanice

akce ZAHRADA U ZŠ ŽIŽKOV vstup z ulice Kudrnova		
místo Kutná Hora		
investor ZŠ Žižkov, Kremnická 98, 284 01 Kutná Hora		
zpracovatel Ing. Tomáš Veverka		 FIALOVÁ VEVEKA ZAHRADNÍ A KRAJINÁRSKÁ ARCHITEKTURA
vypracoval Ing. Tomáš Veverka Ing. Zuzana Veverková, DiS.		kontroloval, autorizoval ---
profesní díl Sadové úpravy		stupeň dokumentace studie
datum 3. 2023	počet A4 4	měřítko 1:100
název přílohy SITUACE	číslo přílohy 1	paré